


ELEWACJA PN. -WSCH.

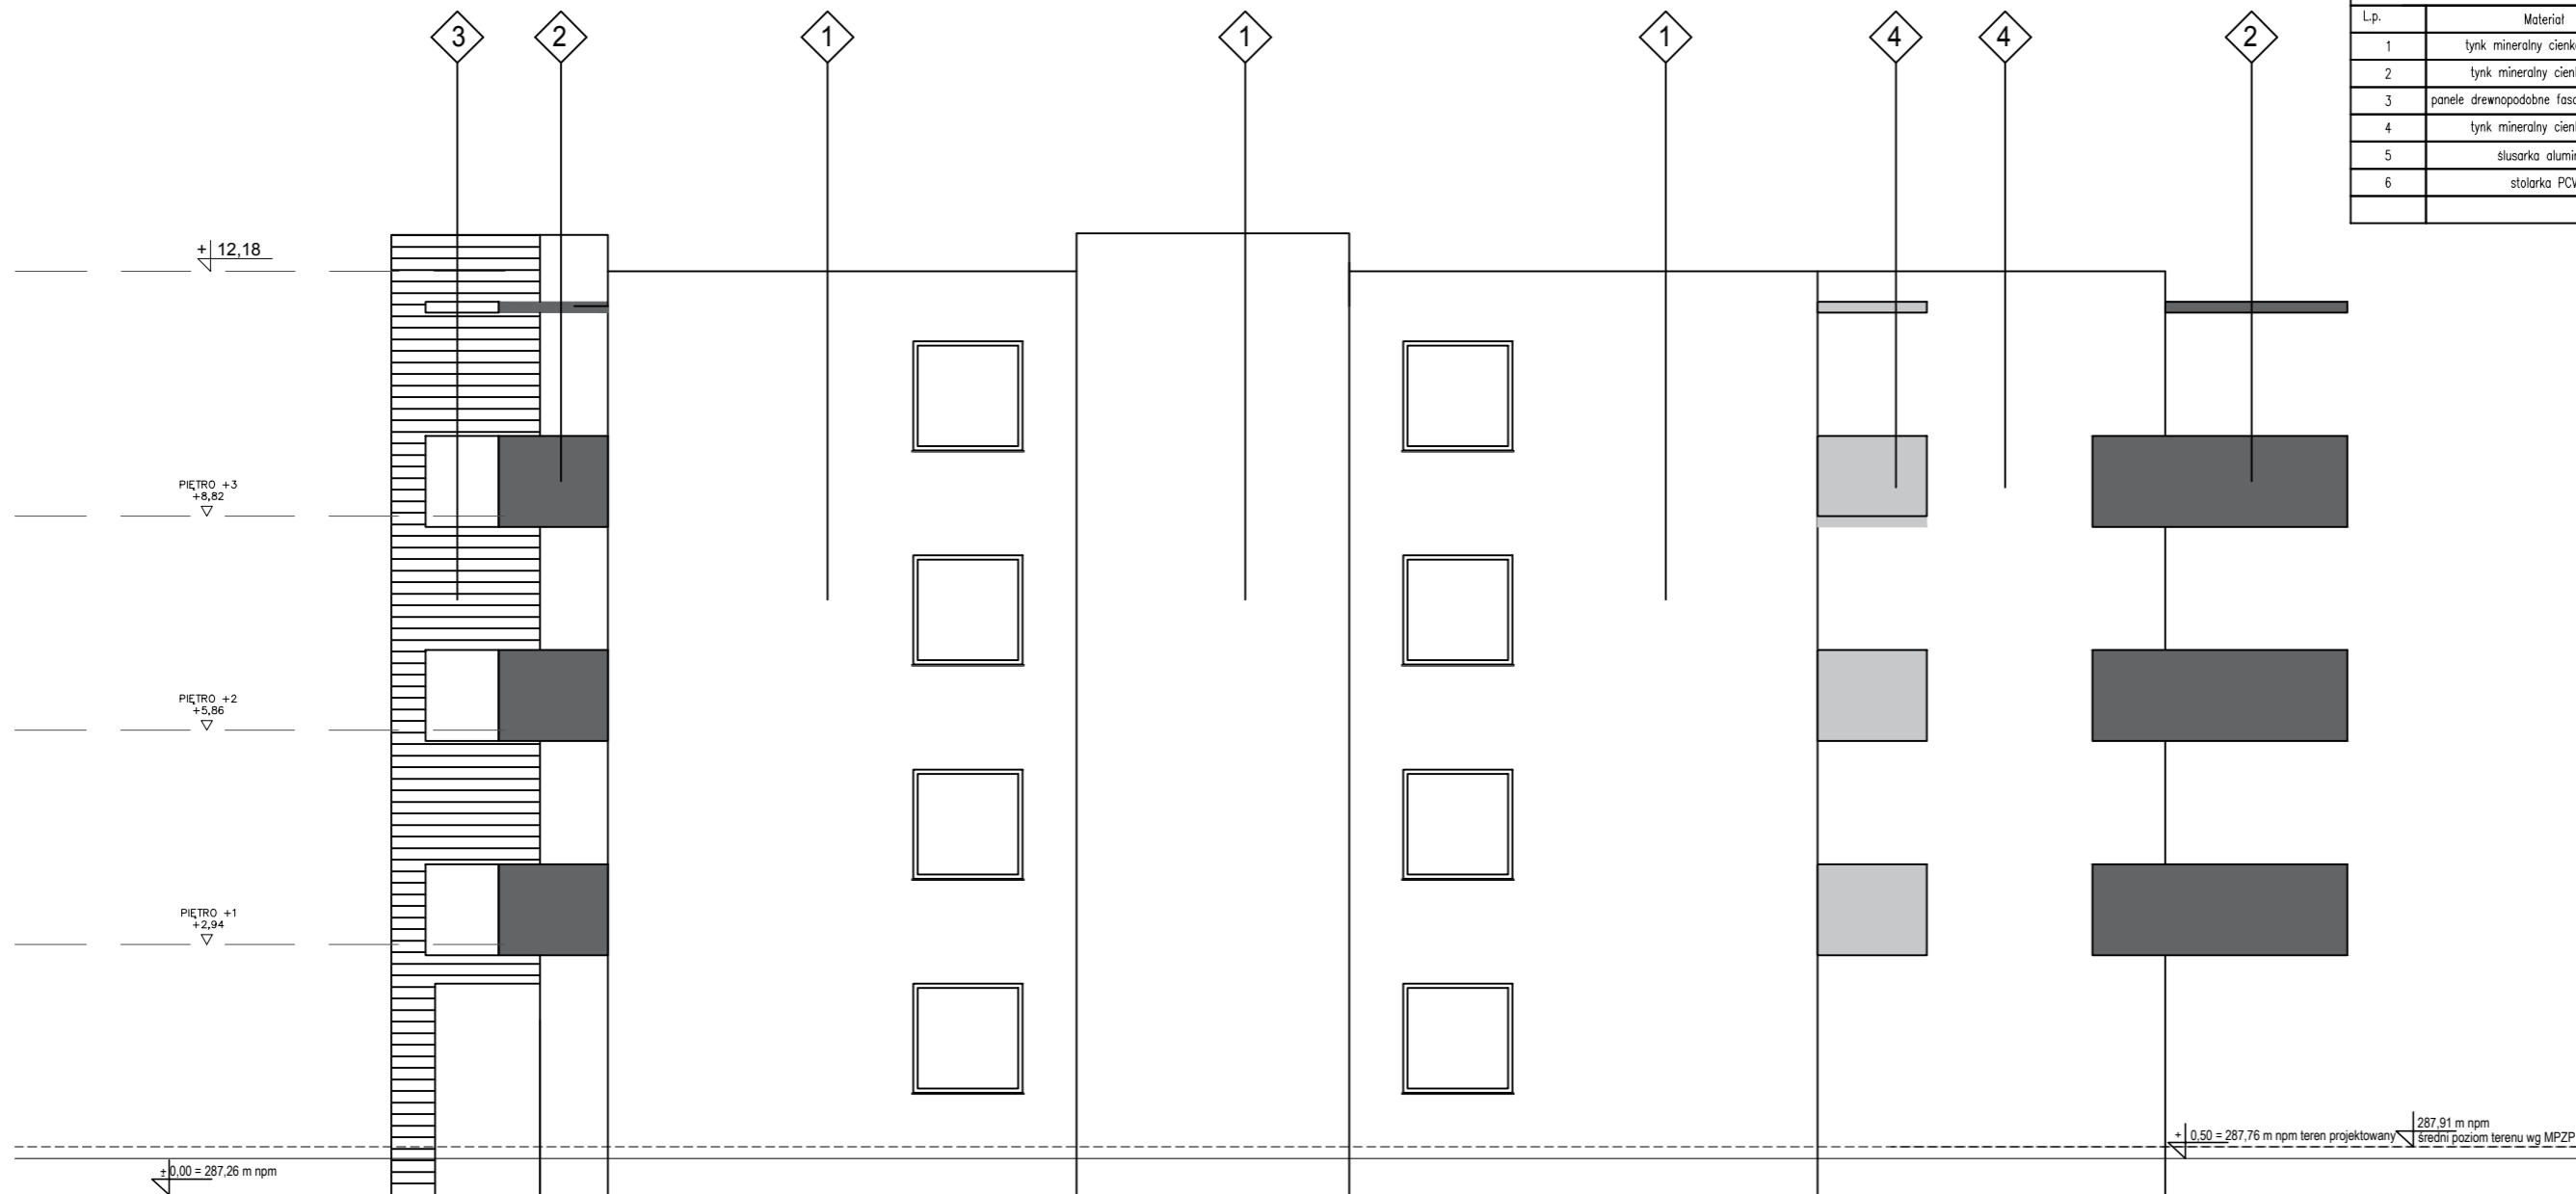

KOLORYSTYKA		
Lp.	Materiał	Kolor
1	tylnk mineralny cienkowarstwowy	jasny szary - RAL 7004
2	tylnk mineralny cienkoziarnisty	ciemny szary - RAL 7016
3	panele drewnopodobne fasad. wentylowane	RAL 1006
4	tylnk mineralny cienkoziarnisty	biały - RAL 9010
5	slusarka aluminiowa	brązowy
6	stolarka PCV	brązowy

ELEWACJA PD. -ZACH.



SZYBKOŚĆ PROJEKTANT mgr inż. arch. Paweł Kurzejko Upr.Proj.Bud. CPA-7342-129/94	
GŁÓWNY PROJEKTANT mgr inż. arch. Jolanta Potoczka Upr.Proj.Bud. CPA-7342-129/94 ul. Rejlana 186/4 33-300 Nowy Sącz	
NAZWA INWESTYCJI Budowno budyńku mieszkalnego wielorodzinnego z usługami	INWESTOR FPH "MORPOL" Adam Nowak ul. Strzyżelskich 11a, 18-300 Gorzów ul. Rejlana 127/4 33-300 Nowy Sącz
ADRES INWESTYCJI	BRANŻA PROJEKT ARCHITEKTONICZNO - BUDOWLANY
NAZWA RYSUNKU ELEWACJE: PD - ZACH, PN - WSCH.	ARCHITEKTURA
FORMAT ARKUSZA A2	
DATA OPRACOWANIA LUTY 2024	
SKALA 1:100	NUMER RYSUNKU 010