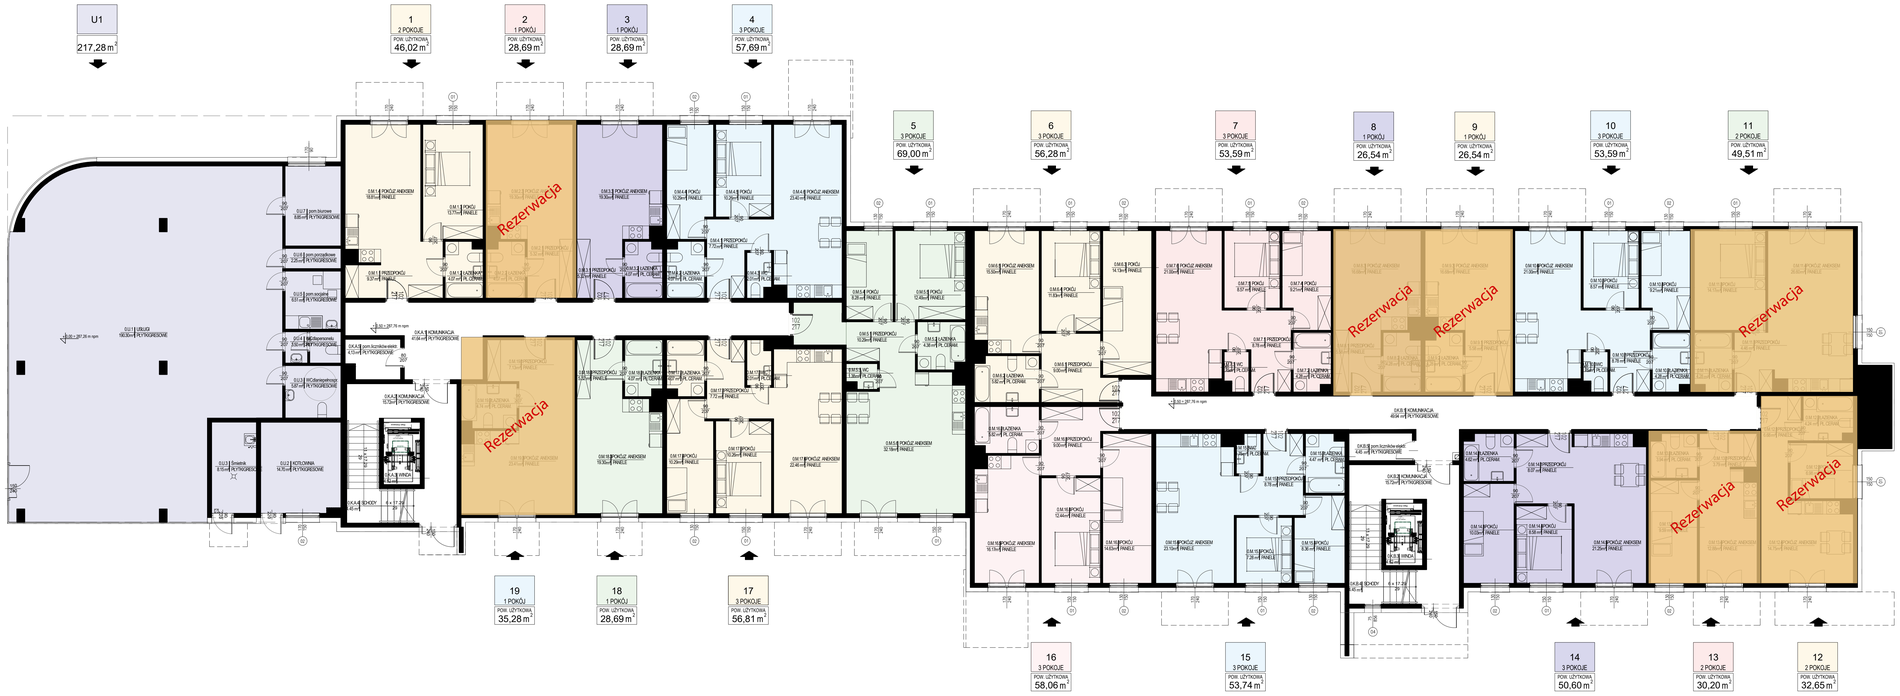

Zestawienie powierzchni KONDYGNACJI +0		
Lp.	Nazwa	Powierzchnia
	MIESZKANIE 1	46,02 m²
O.M.1.1	przedpokój	9,37 m²
O.M.1.2	łazienka	4,07 m²
O.M.1.3	pokój	13,77 m²
O.M.1.4	pokój z aneksem	18,81 m²
	MIESZKANIE 2	28,69 m²
O.M2.1	przedpokój	5,32 m²
O.M2.2	łazienka	4,07 m²
O.M2.3	pokój z aneksem	19,30 m²
	MIESZKANIE 3	28,69 m²
O.M3.1	przedpokój	5,32 m²
O.M3.2	łazienka	4,07 m²
O.M3.3	pokój z aneksem	19,30 m²
	MIESZKANIE 4	57,69 m²
O.M4.1	przedpokój	7,72 m²
O.M4.2	łazienka	4,01 m²
O.M4.3	WC	2,01 m²
O.M4.4	pokój	10,29 m²
O.M4.5	pokój	10,29 m²
O.M4.6	pokój z aneksem	23,40 m²
	MIESZKANIE 5	69,00 m²
O.M5.1	przedpokój	10,29 m²
O.M5.2	łazienka	4,28 m²
O.M5.3	WC	1,38 m²
O.M5.4	pokój	8,28 m²
O.M5.5	pokój	12,49 m²
O.M5.6	pokój z aneksem	32,18 m²
	MIESZKANIE 6	56,28 m²
O.M6.1	przedpokój	9,00 m²
O.M6.2	łazienka	5,82 m²
O.M6.3	pokój	14,13 m²
O.M6.4	pokój	11,83 m²
O.M6.5	pokój z aneksem	15,50 m²
	MIESZKANIE 7	53,59 m²
O.M7.1	przedpokój	8,78 m²
O.M7.2	łazienka	4,28 m²
O.M7.3	WC	1,75 m²
O.M7.4	pokój	9,21 m²
O.M7.5	pokój	8,57 m²
O.M7.6	pokój z aneksem	21,00 m²
	MIESZKANIE 8	26,54 m²
O.M8.1	przedpokój	5,58 m²
O.M8.2	łazienka	4,28 m²
O.M8.3	pokój z aneksem	16,68 m²
	MIESZKANIE 9	26,54 m²
O.M9.1	przedpokój	5,58 m²
O.M9.2	łazienka	4,28 m²
O.M9.3	pokój z aneksem	16,68 m²
	MIESZKANIE 10	53,59 m²
O.M10.1	przedpokój	8,78 m²
O.M10.2	łazienka	4,28 m²
O.M10.3	WC	1,75 m²
O.M10.4	pokój	9,21 m²
O.M10.5	pokój	8,57 m²
O.M10.6	pokój z aneksem	21,00 m²
	MIESZKANIE 11	49,51 m²
O.M11.1	przedpokój	4,46 m²
O.M11.2	łazienka	4,28 m²
O.M11.3	pokój	14,17 m²
O.M11.4	pokój z aneksem	26,60 m²
		0,00
		0,00
		0,00

Zestawienie powierzchni KONDYGNACJI +0		
Lp.	Nazwa	Powierzchnia
	MIESZKANIE 12	32,65 m²
O.M12.1	przedpokój	6,68 m²
O.M12.2	łazienka	4,24 m²
O.M12.3	pokój	6,98 m²
O.M12.4	pokój z aneksem	14,75 m²
	MIESZKANIE 13	38,57 m²
O.M13.1	przedpokój	3,79 m²
O.M13.2	łazienka	3,94 m²
O.M13.3	pokój	9,59 m²
O.M13.4	pokój z aneksem	21,25 m²
	MIESZKANIE 14	50,60 m²
O.M14.1	przedpokój	8,07 m²
O.M14.2	łazienka	4,62 m²
O.M14.3	pokój	10,03 m²
O.M14.4	pokój	8,58 m²
O.M14.5	pokój z aneksem	19,30 m²
	MIESZKANIE 15	53,74 m²
O.M15.1	przedpokój	8,78 m²
O.M15.2	łazienka	4,47 m²
O.M15.3	WC	1,75 m²
O.M15.4	pokój	8,36 m²
O.M15.5	pokój	7,28 m²
O.M15.6	pokój z aneksem	23,10 m²
	MIESZKANIE 16	58,06 m²
O.M16.1	przedpokój	9,00 m²
O.M16.2	łazienka	5,82 m²
O.M16.3	pokój	14,63 m²
O.M16.4	pokój	12,44 m²
O.M16.5	pokój z aneksem	16,17 m²
	MIESZKANIE 17	56,81 m²
O.M17.1	przedpokój	7,72 m²
O.M17.2	łazienka	4,07 m²
O.M17.3	WC	2,01 m²
O.M17.4	pokój	10,29 m²
O.M17.5	pokój	10,29 m²
O.M17.6	pokój z aneksem	22,46 m²
	MIESZKANIE 18	28,69 m²
O.M18.1	przedpokój	5,32 m²
O.M18.2	łazienka	4,07 m²
O.M18.3	pokój z aneksem	19,30 m²
	MIESZKANIE 19	35,28 m²
O.M19.1	przedpokój	7,13 m²
O.M19.2	łazienka	4,74 m²
O.M19.3	pokój z aneksem	23,41 m²
	SUMA POW. MIESZKAŃ	846,42 m²
O.U.1	usługi	190,30 m²
O.U.2	wc dla niepełnosp.	5,87 m²
O.U.4	wc dla personelu	3,50 m²
O.U.5	pom. socjalne	6,51 m²
O.U.6	pom. porządkowe	2,25 m²
O.U.7	pom. biurowe	8,85 m²
	SUMA	217,28
O.U.2	kotłownia	14,70 m²
O.U.3	śmietnik	8,15 m²
O.K.A.1	komunikacja	41,64 m²
O.K.A.2	komunikacja	15,72 m²
O.K.A.3	winda	4,62 m²
O.K.A.4	schody	4,45 m²
O.K.A.5	pom. liczników elektr.	
O.K.B.1	komunikacja	49,94 m²
O.K.B.2	komunikacja	15,72 m²
O.K.B.3	winda	4,62 m²
O.K.B.4	schody	4,45 m²
O.K.B.5	pom. liczników elektr.	
	SUMA	141,16 m²
	SUMA POWIERZCHNI	1223,97 m²
	POW. WEWNĘTRZNA KONDYGNACJI	1335,13 m²
	POWIERZCHNIA UŻYTKOWA MIESZKAŃ	846,42 m²
	POWIERZCHNIA USŁUGOWA	217,28 m²
	POWIERZCHNIA RUCHU	145,57 m²