


+3

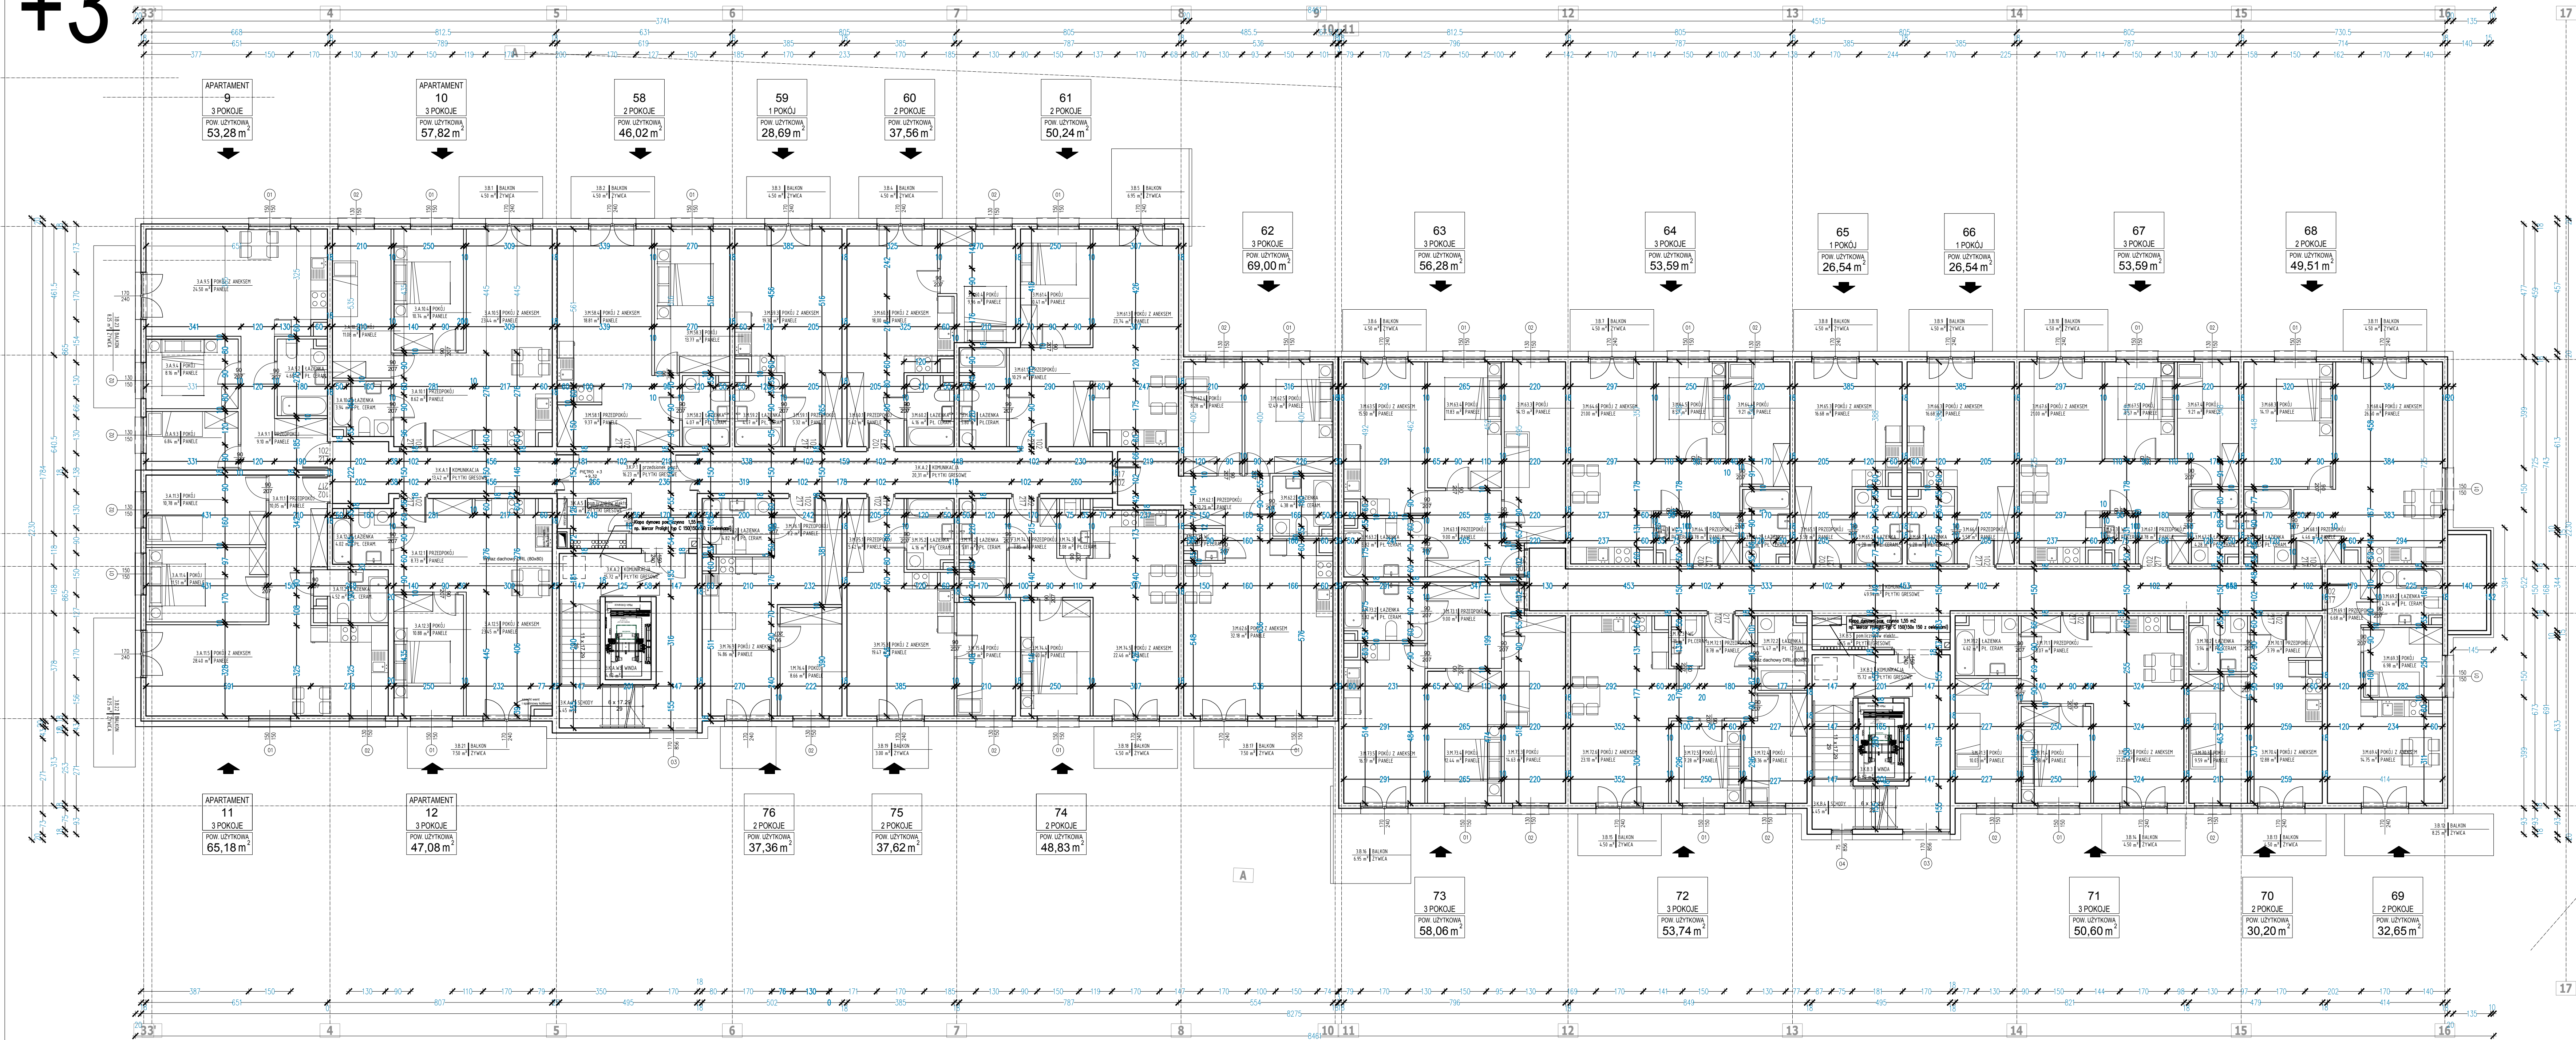

Zestawienie powierzchni KONDYGNACJI +3			Zestawienie powierzchni KONDYGNACJI +3		
Lp.	Nazwa	Powierzchnia	Lp.	Nazwa	Powierzchnia
APARTAMENT 9			MIESZKANIE 69		
3.A.9.1	przedpokój	53,28 m ²			
3.A.9.2	łazienka	4,68 m ²			
3.A.9.3	pokój	6,84 m ²	3.M69.1	przedpokój	32,65 m ²
3.A.9.4	pokój	8,16 m ²	3.M69.2	łazienka	6,68 m ²
3.A.9.5	pokój z aneksem	24,50 m ²	3.M69.3	łazienka	4,24 m ²
			3.M69.4	pokój z aneksem	14,75 m ²
APARTAMENT 10			MIESZKANIE 70		
3.A.10.1	przedpokój	57,82 m ²			
3.A.10.2	łazienka	8,62 m ²	3.M70.1	przedpokój	38,57 m ²
3.A.10.3	pokój	3,94 m ²	3.M70.2	łazienka	3,79 m ²
3.A.10.4	pokój	11,08 m ²	3.M70.3	łazienka	3,94 m ²
3.A.10.5	pokój z aneksem	10,74 m ²	3.M70.3	pokój	9,59 m ²
			3.M70.4	pokój z aneksem	21,25 m ²
APARTAMENT 11			MIESZKANIE 71		
3.A.11.1	przedpokój	65,18 m ²			
3.A.11.2	łazienka	10,05 m ²	3.M71.1	przedpokój	50,60 m ²
3.A.11.3	łazienka	4,52 m ²	3.M71.2	łazienka	8,07 m ²
3.A.11.3	pokój	10,70 m ²	3.M71.3	łazienka	4,62 m ²
3.A.11.4	pokój	11,51 m ²	3.M71.3	pokój	10,03 m ²
3.A.11.5	pokój z aneksem	28,40 m ²	3.M71.4	łazienka	8,58 m ²
			3.M71.5	pokój z aneksem	19,30 m ²
APARTAMENT 12			MIESZKANIE 72		
3.A.12.1	przedpokój	47,08 m ²			
3.A.12.1	przedpokój	8,73 m ²	3.M72.1	przedpokój	53,74 m ²
3.A.12.2	łazienka	4,02 m ²	3.M72.2	łazienka	8,78 m ²
3.A.12.3	łazienka	10,88 m ²	3.M72.3	łazienka	4,47 m ²
3.A.12.5	pokój z aneksem	23,45 m ²	3.M72.4	pokój	1,75 m ²
			3.M72.4	pokój	8,36 m ²
			3.M72.5	pokój z aneksem	7,28 m ²
SUMA		223,36 m ²	3.M72.6	pokój z aneksem	23,10 m ²
MIESZKANIE 68			MIESZKANIE 73		
3.M68.1	przedpokój	46,02 m ²			
3.M68.1	przedpokój	9,37 m ²	3.M73.1	przedpokój	58,06 m ²
3.M68.2	łazienka	4,07 m ²	3.M73.2	łazienka	9,00 m ²
3.M68.3	pokój	13,77 m ²	3.M73.3	łazienka	5,82 m ²
3.M68.4	pokój z aneksem	18,81 m ²	3.M73.4	pokój	14,63 m ²
			3.M73.4	pokój	12,44 m ²
			3.M73.5	pokój z aneksem	16,17 m ²
MIESZKANIE 69			MIESZKANIE 74		
3.M69.1	przedpokój	28,69 m ²			
3.M69.2	łazienka	5,32 m ²	3.M74.1	przedpokój	48,83 m ²
3.M69.3	pokój z aneksem	19,30 m ²	3.M74.1	przedpokój	7,85 m ²
			3.M74.2	łazienka	5,81 m ²
MIESZKANIE 70			3.M74.3	łazienka	2,08 m ²
3.M70.1	przedpokój	37,56 m ²	3.M74.4	łazienka	10,40 m ²
3.M70.2	łazienka	5,42 m ²	3.M74.5	pokój z aneksem	22,69 m ²
3.M70.3	pokój z aneksem	18,02 m ²	MIESZKANIE 75		
3.M70.4	pokój	9,96 m ²			
MIESZKANIE 61			3.M75.1	przedpokój	37,62 m ²
3.M61.1	przedpokój	50,24 m ²	3.M75.1	przedpokój	5,42 m ²
3.M61.2	łazienka	10,29 m ²	3.M75.2	łazienka	4,16 m ²
3.M61.3	pokój z aneksem	23,74 m ²	3.M75.3	pokój z aneksem	19,47 m ²
3.M61.4	pokój	10,41 m ²	3.M75.4	pokój	8,57 m ²
MIESZKANIE 62			MIESZKANIE 76		
3.M62.1	przedpokój	69,00 m ²			
3.M62.2	łazienka	10,29 m ²	3.M76.1	przedpokój	37,36 m ²
3.M62.3	łazienka	4,38 m ²	3.M76.2	łazienka	9,02 m ²
3.M62.4	łazienka	1,38 m ²	3.M76.2	łazienka	4,82 m ²
3.M62.4	pokój	8,28 m ²	3.M76.3	pokój z aneksem	14,86 m ²
3.M62.5	pokój	12,49 m ²	3.M76.4	pokój	8,66 m ²
3.M62.6	pokój z aneksem	32,18 m ²			
MIESZKANIE 63			SUMA POW. MIESZKAŃ	1066,59	m ²
3.M63.1	przedpokój	56,28 m ²			
3.M63.2	łazienka	9,00 m ²	3.KA.1	komunikacja	39,15 m ²
3.M63.3	łazienka	5,82 m ²	3.KP.1	przedsięwzięcie p. poż.	16,23 m ²
3.M63.3	pokój	14,13 m ²	3.KA.2	komunikacja	20,31 m ²
3.M63.4	pokój	11,83 m ²	3.KA.3	komunikacja	15,72 m ²
3.M63.5	pokój z aneksem	15,50 m ²	3.KA.W.3	winda	4,62 m ²
MIESZKANIE 64			3.KA.4	schody	4,45 m ²
3.M64.1	przedpokój	53,59 m ²	3.KB.5	pom. liczników elektr.	4,13 m ²
3.M64.2	łazienka	8,78 m ²	3.KB.1	komunikacja	49,94 m ²
3.M64.3	łazienka	4,28 m ²	3.KB.2	komunikacja	15,72 m ²
3.M64.3	łazienka	1,75 m ²	3.KB.3	winda	4,62 m ²
3.M64.4	pokój	9,21 m ²	3.KB.4	schody	4,45 m ²
3.M64.5	pokój	8,57 m ²	3.KB.5	pom. liczników elektr.	4,45 m ²
3.M64.6	pokój z aneksem	21,00 m ²	SUMA		179,34 m ²
MIESZKANIE 65			3.B.1-23 balkony		
3.M65.1	przedpokój	26,54 m ²			122,65 m ²
3.M65.1	przedpokój	5,58 m ²	SUMA POWIERZCHNI		
3.M65.3	pokój z aneksem	16,68 m ²			1227,81 m ²
MIESZKANIE 66			POW. WEWNĘTRZNA KONDYGNACJI		
3.M66.1	przedpokój	26,54 m ²			1354,04 m ²
3.M66.2	łazienka	5,58 m ²	POWIERZCHNIA UŻYTKOWA MIESZKAŃ		
3.M66.2	łazienka	4,28 m ²			846,42 m ²
3.M66.3	pokój z aneksem	16,68 m ²	POWIERZCHNIA USŁUGOWA (APARTAMENTY)		
MIESZKANIE 67					222,17 m ²
3.M67.1	przedpokój	53,59 m ²	POWIERZCHNIA RUCHU		
3.M67.2	łazienka	8,78 m ²			159,02 m ²
3.M67.3	łazienka	4,28 m ²			
3.M67.4	łazienka	1,75 m ²			
3.M67.4	pokój	9,21 m ²			
3.M67.5	pokój	8,57 m ²			
3.M67.6	pokój z aneksem	21,00 m ²			
MIESZKANIE 68					
3.M68.1	przedpokój	49,51 m ²			
3.M68.2	łazienka	4,46 m ²			
3.M68.3	łazienka	4,28 m ²			
3.M68.3	pokój	14,17 m ²			
3.M68.4	pokój z aneksem	26,60 m ²			
		0,00			
		0,00			

NAZWA INWESTYCJI		Budowa budynku mieszkalnego wielorodzinnego z usługami		GŁÓWNY PROJEKTANT		mgr inż. arch. Grzegorz Polaczek		SPRAWOZDAJĄCY		mgr inż. arch. Paweł Kurpacz	
ADRES INWESTYCJI		Dz.176, 12/1 obr.30 ul. Owerdygły Nowy Sącz		INWESTOR		PFBU "NOMPA" Adam Narek ul.Skrzyżakich 11a, 38-300 Orlife PFBU ADI Mariusz Leski, ul. Ciepłota 13, 33-295 Chlebiniec		Upr.chojbud. GPA-7342-128/94 ul. Rejlana 108/4 33-300 Nowy Sącz		Upr.chojbud. GPA-7342-128	
STADIUM		PROJEKT TECHNICZNY		BRANŻA		ARCHITEKTURA					
NAZWA RYSUNKU						+3 PIĘTRO					